


卒業設計

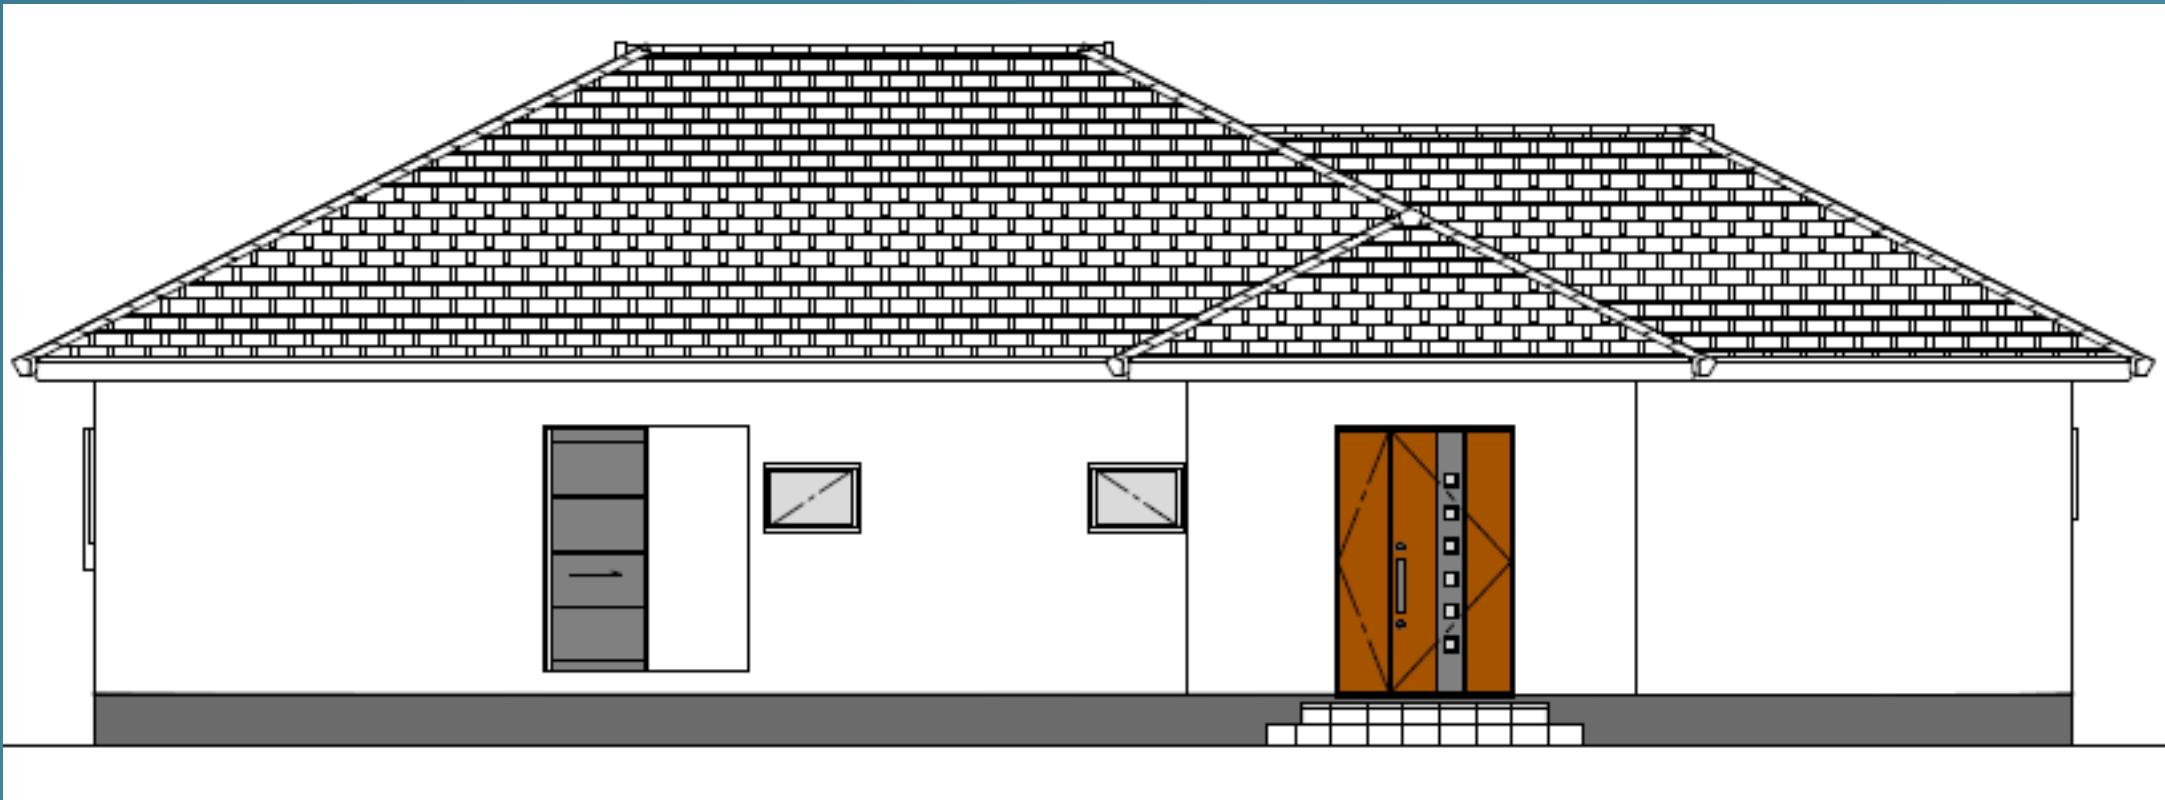

北側 立面図



○設計主旨○

私は建築科に通った集大成である卒業設計にて「木造平屋建て住宅」を設計しました。

理想の家を設計するにあたって平面プランでは子供部屋が南側に大きく配置させたり書斎を全員共有のスペースとしてすることで子供がのびのびと育てるスペース、通気性や導線などの動きをイメージし工夫して設計しました。

また、外観では外出における出発、帰着するところである駐車場に重きを置きインターネットで調べ自分のイメージに具体性を持たせインスピレーションをもとに形状を作りました。

○家族構成

夫婦

子供 二人(中学生の男二人)



東側 立面図

平面図

面積表

面積種類	面積(単位: m ²)
敷地面積	375m ²
建築面積	142.43m ²

模型写真

