



模型①



模型②

# 卒業設計

## ～人が集まる家～

平面図



面積種類	面積 (単位: m <sup>2</sup> )
敷地面積	375
建築面積	156.51
床面積	130.01

### 設計主旨

私は「木造平屋住宅」の設計に取り組みました。家族構成を小学校低学年の子ども男女2人と両親の4人家族とし、テーマを「人が集まる家」としました。


日当たりのいい南側にはLDKから続くバルコニーと庭を広い空間で設け、友達とアウトドアを楽しめるようにしました。

工夫したことは、外から汚れて帰ってきた子どもたちはもちろん、車庫での車洗い後の大入なども、そのまま脱衣所に行けるように玄関のほかに入口をもう1つ設けたこと、子ども部屋に行くまでにリビングを必ず通るようにして、家族のコミュニケーションの機会が増えるようにしたことです。


また、人が泊まりに来てもいいように、東側には窓からきれいな庭園が見える客間を設けました。

全体的に落ち着いた空間で、自分の理想の家になりました。細かく見れば法的に引っかかる点はたくさんあると思いますが、初めてにしては上出来だと思います。

北側立面図

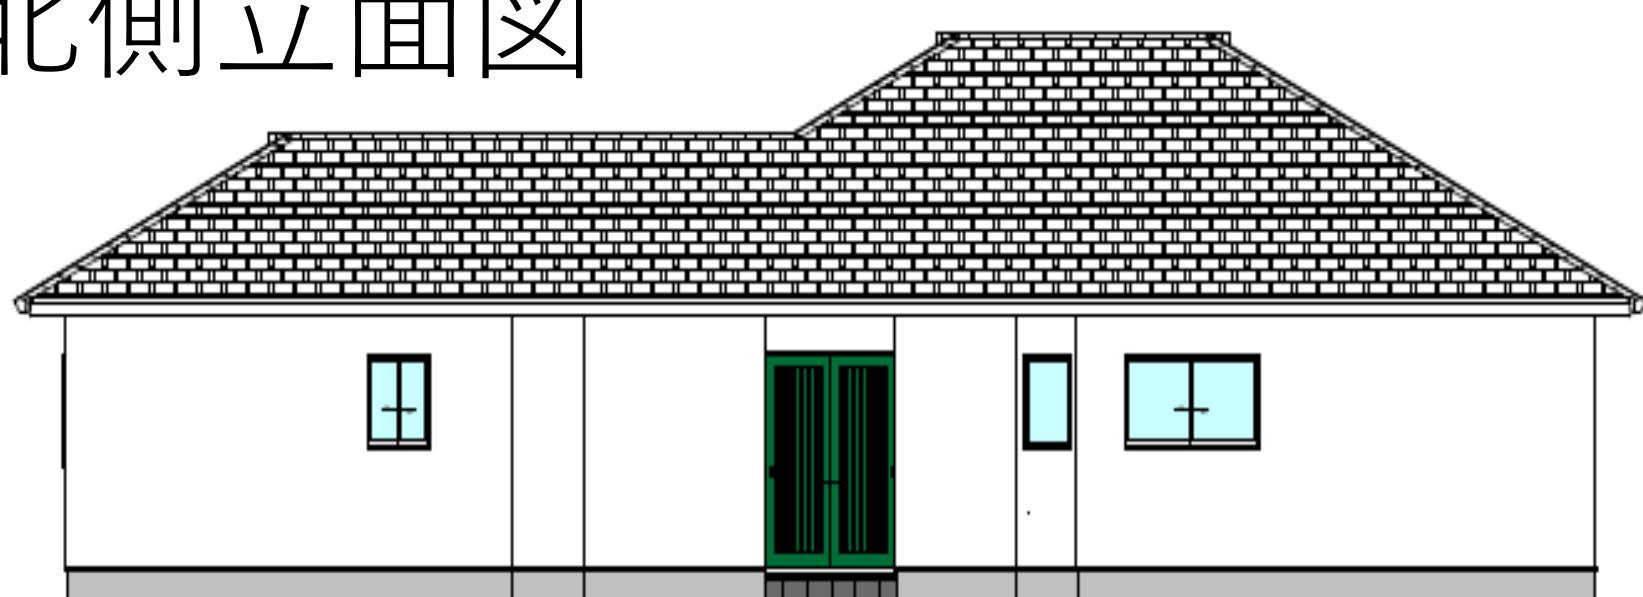

南側立面図

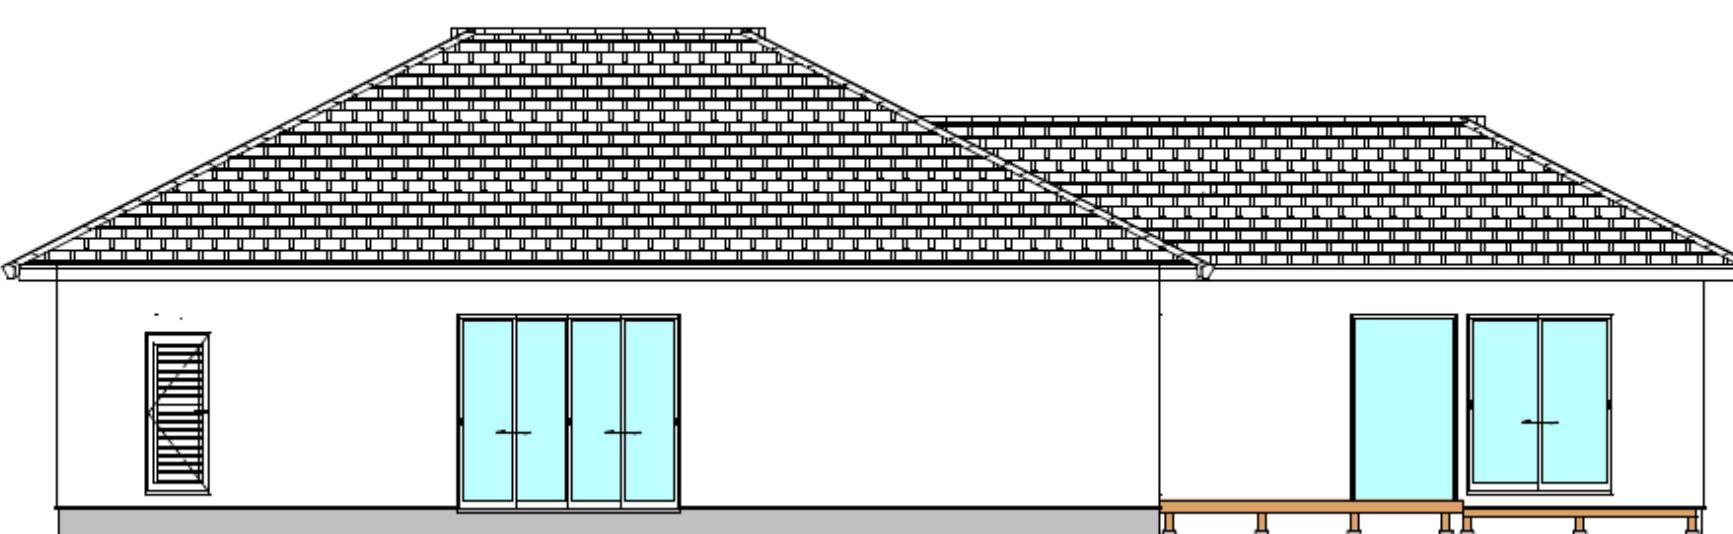

東側立面図

