

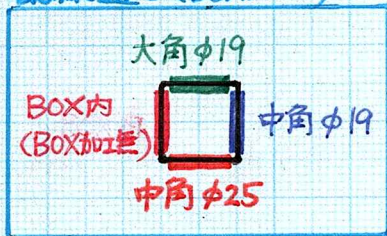


配線通し (BOX加工)

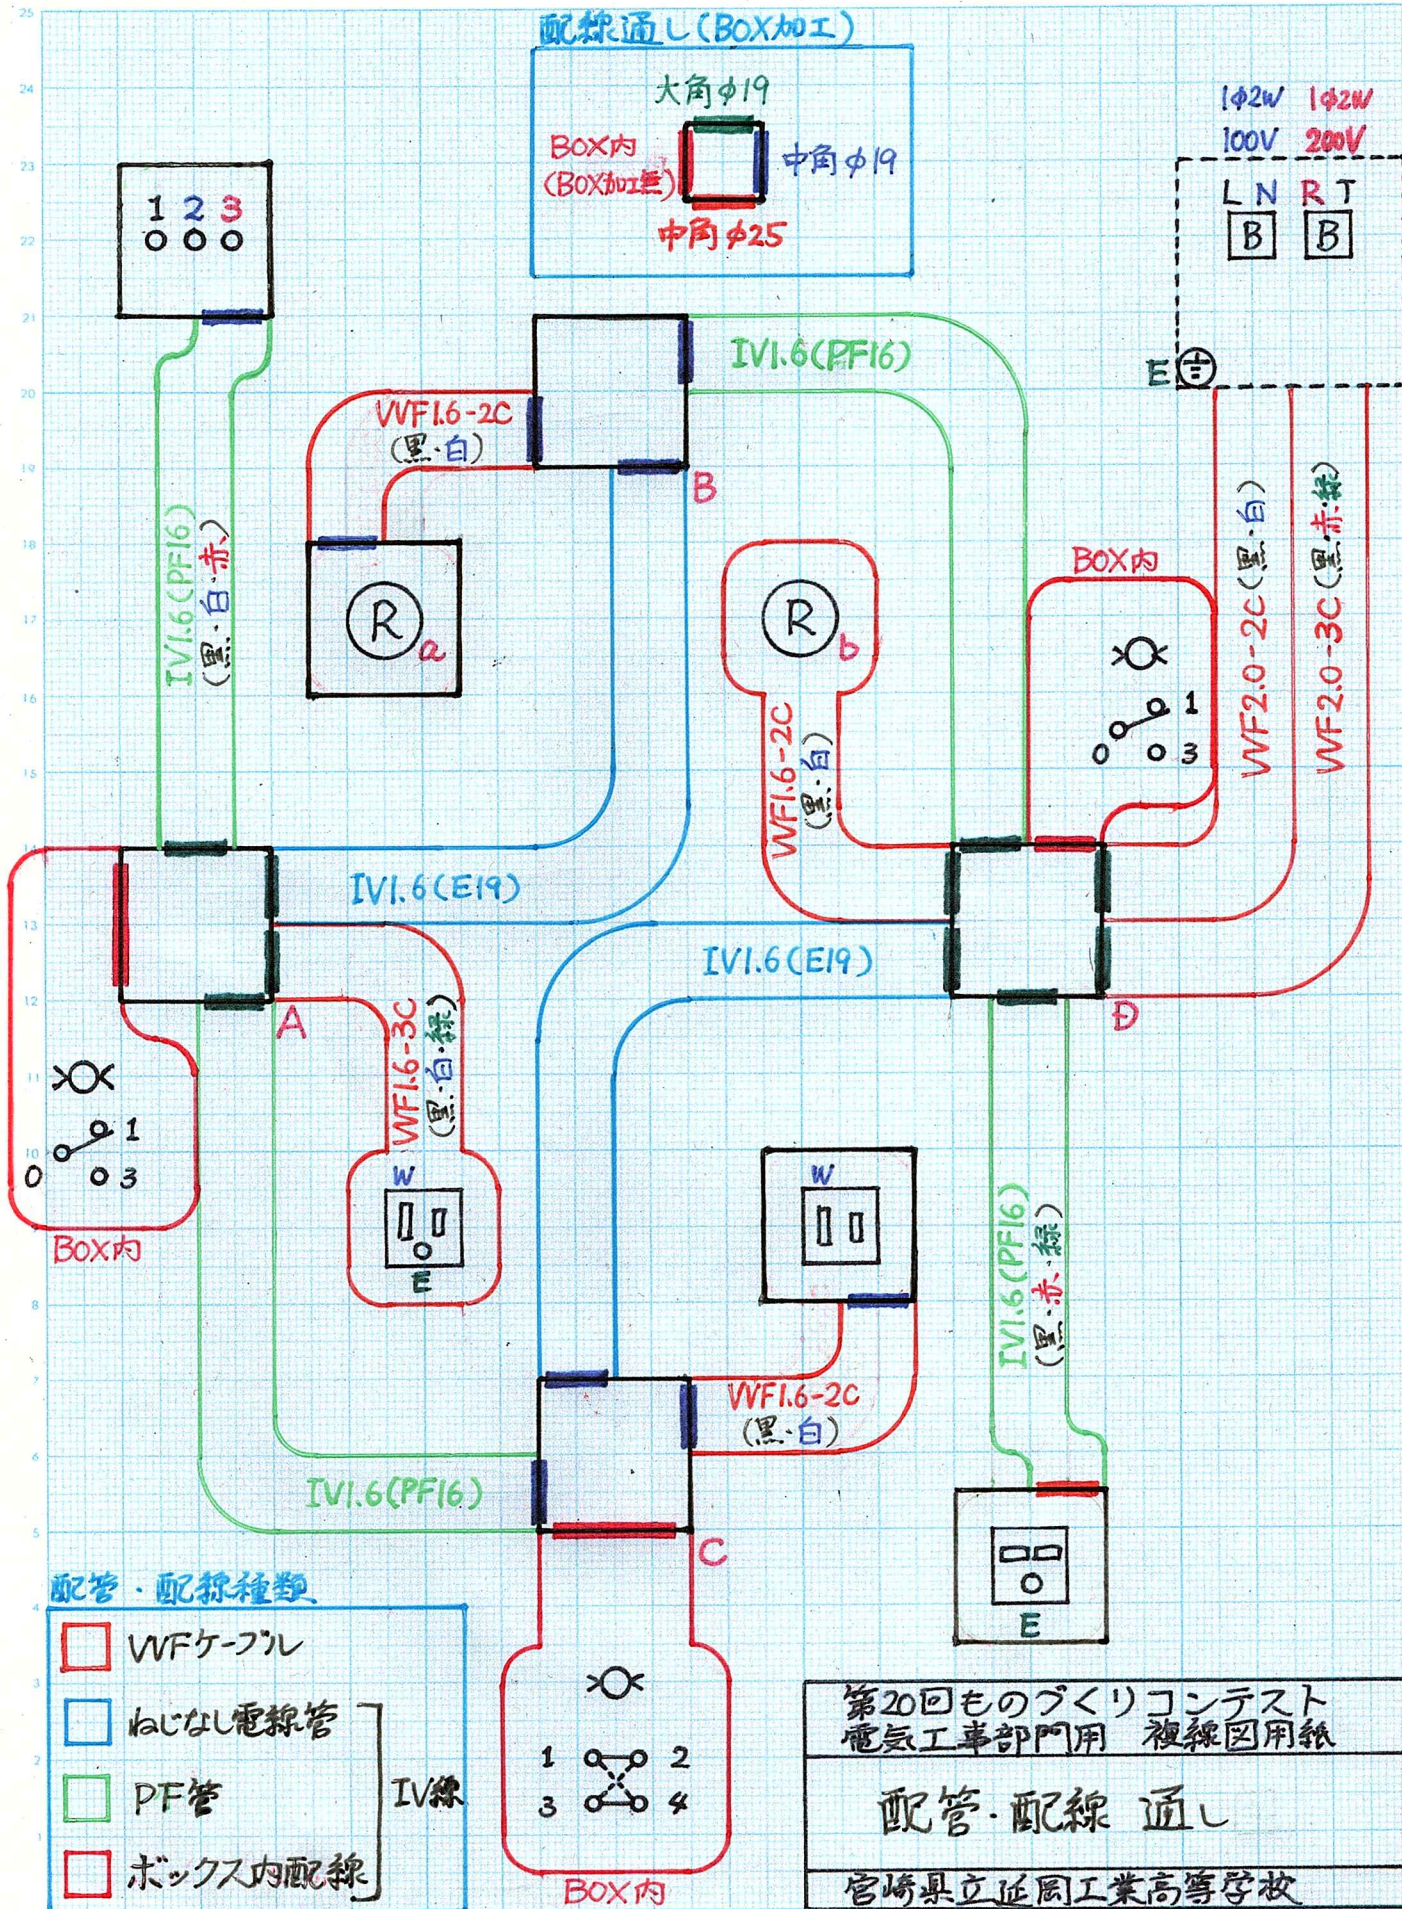

1φ2W 100V
1φ2W 200V

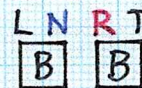


配管・配線種類


- WFケーブル
 - ねじなし電線管
 - PF管
 - ボックス内配線
- IV線



第20回ものづくりコンテスト
電気工事部門用 複線図用紙

配管・配線 通し


宮崎県立延岡工業高等学校

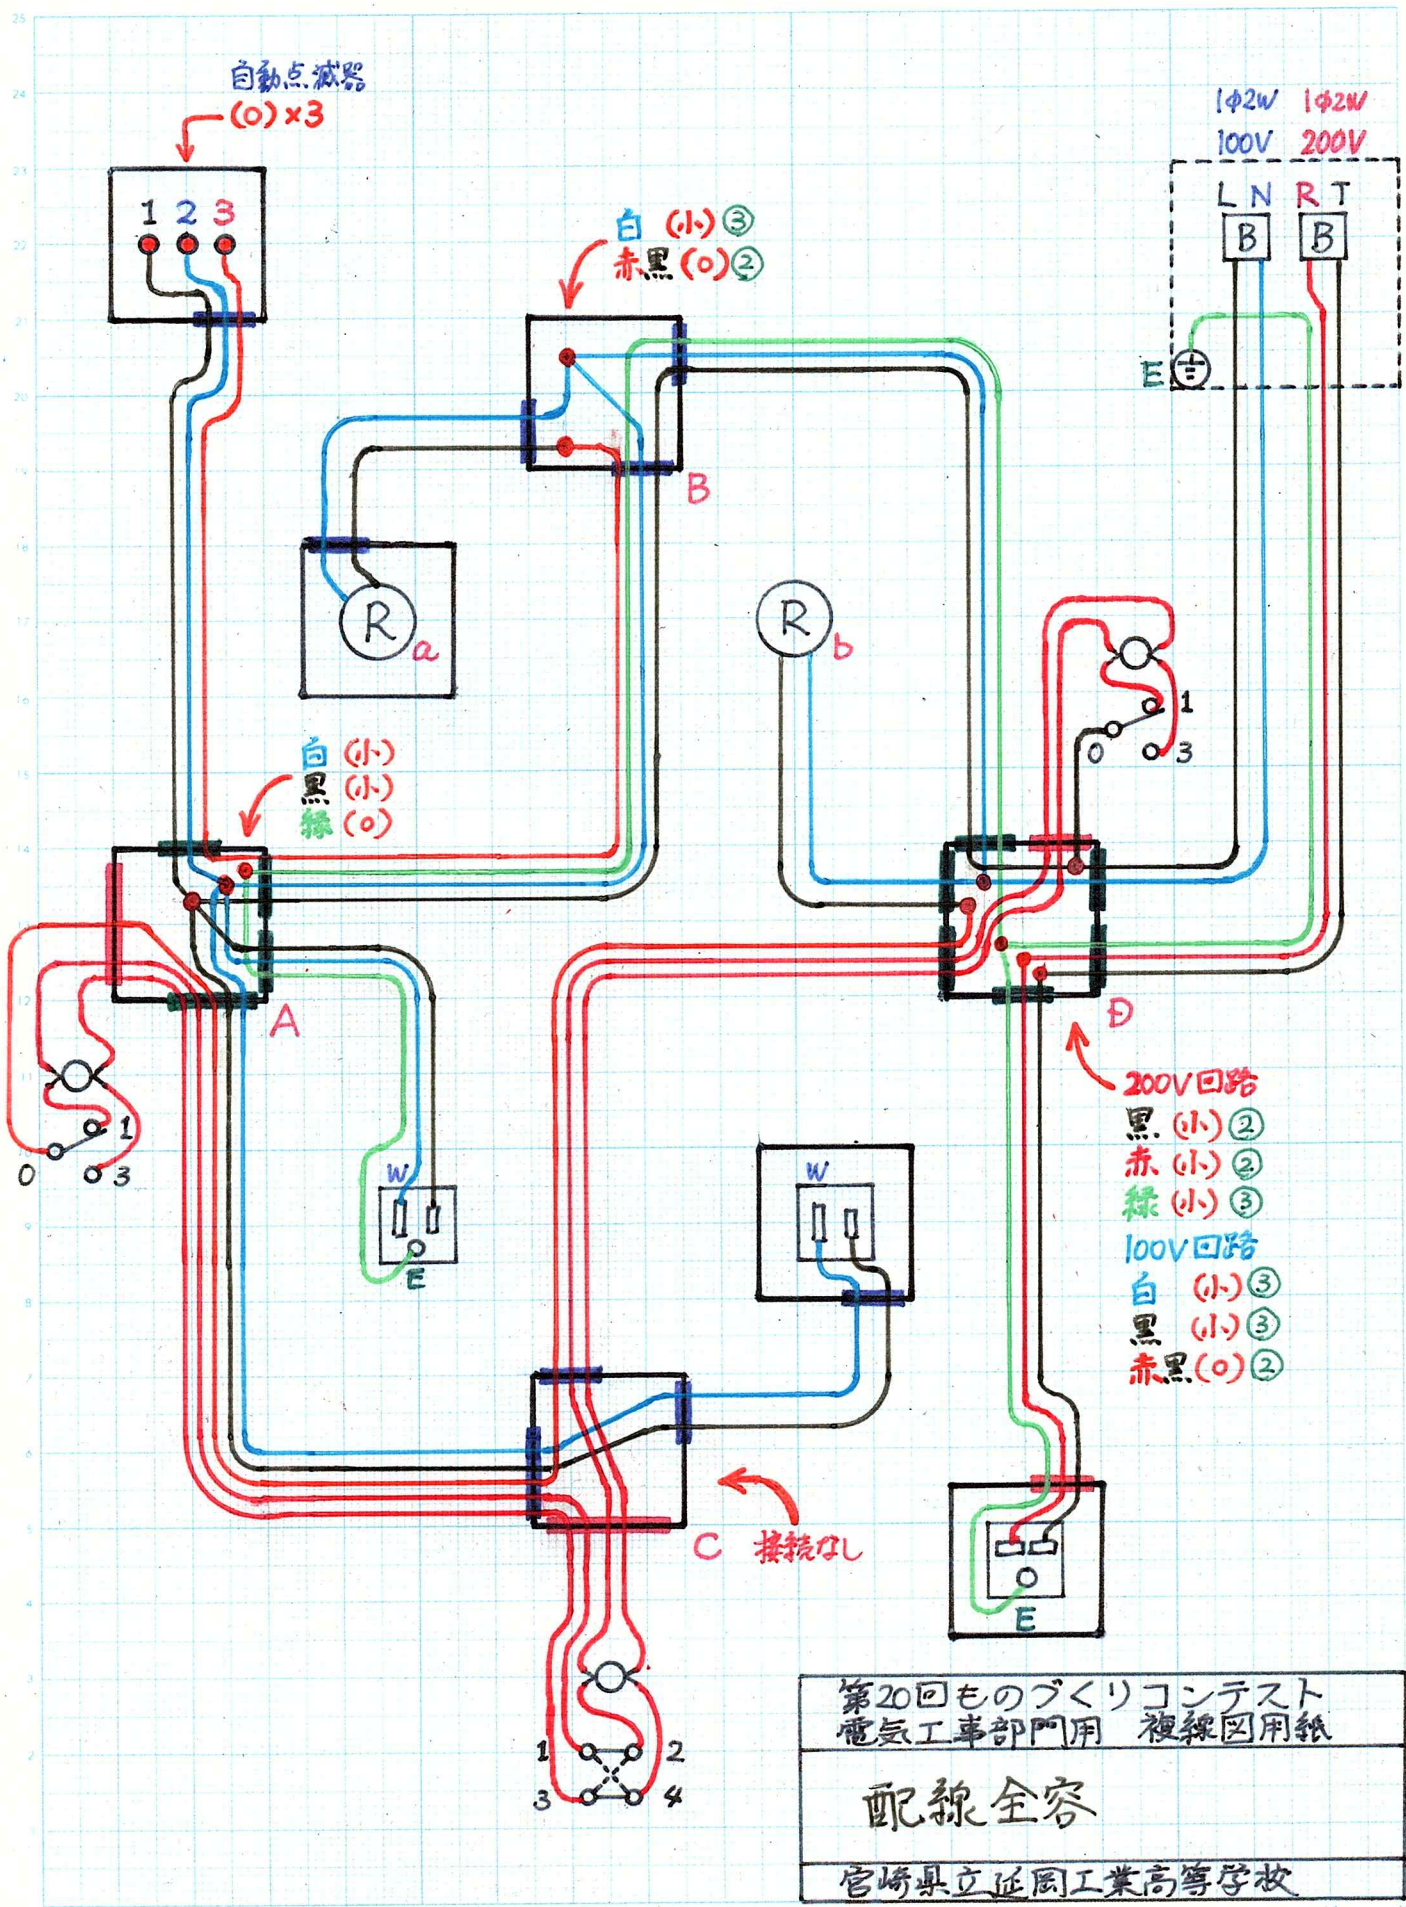

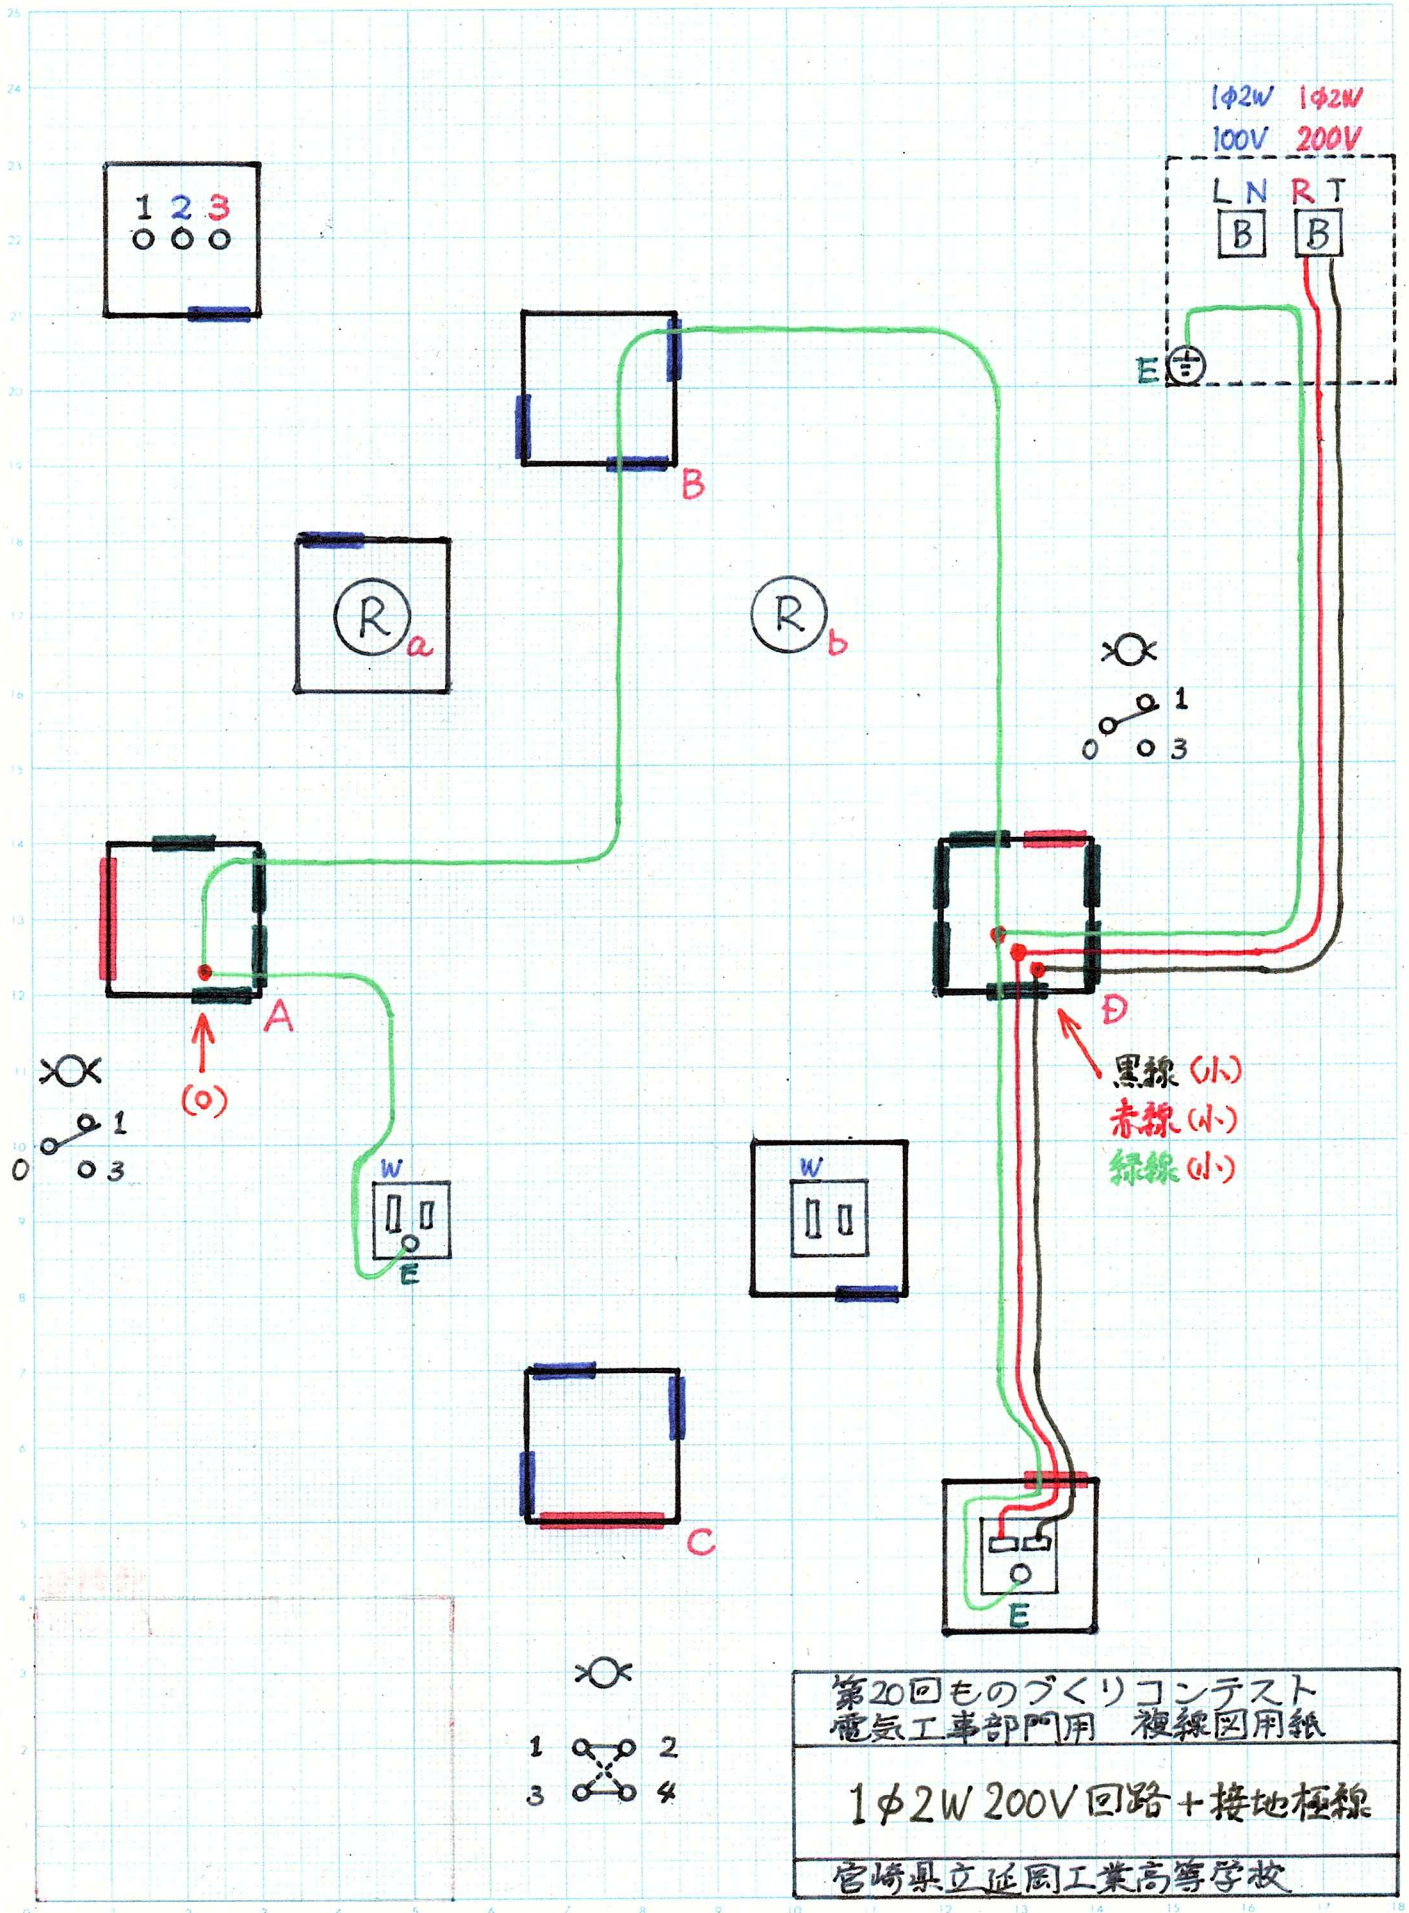

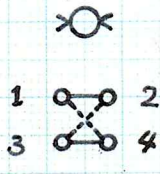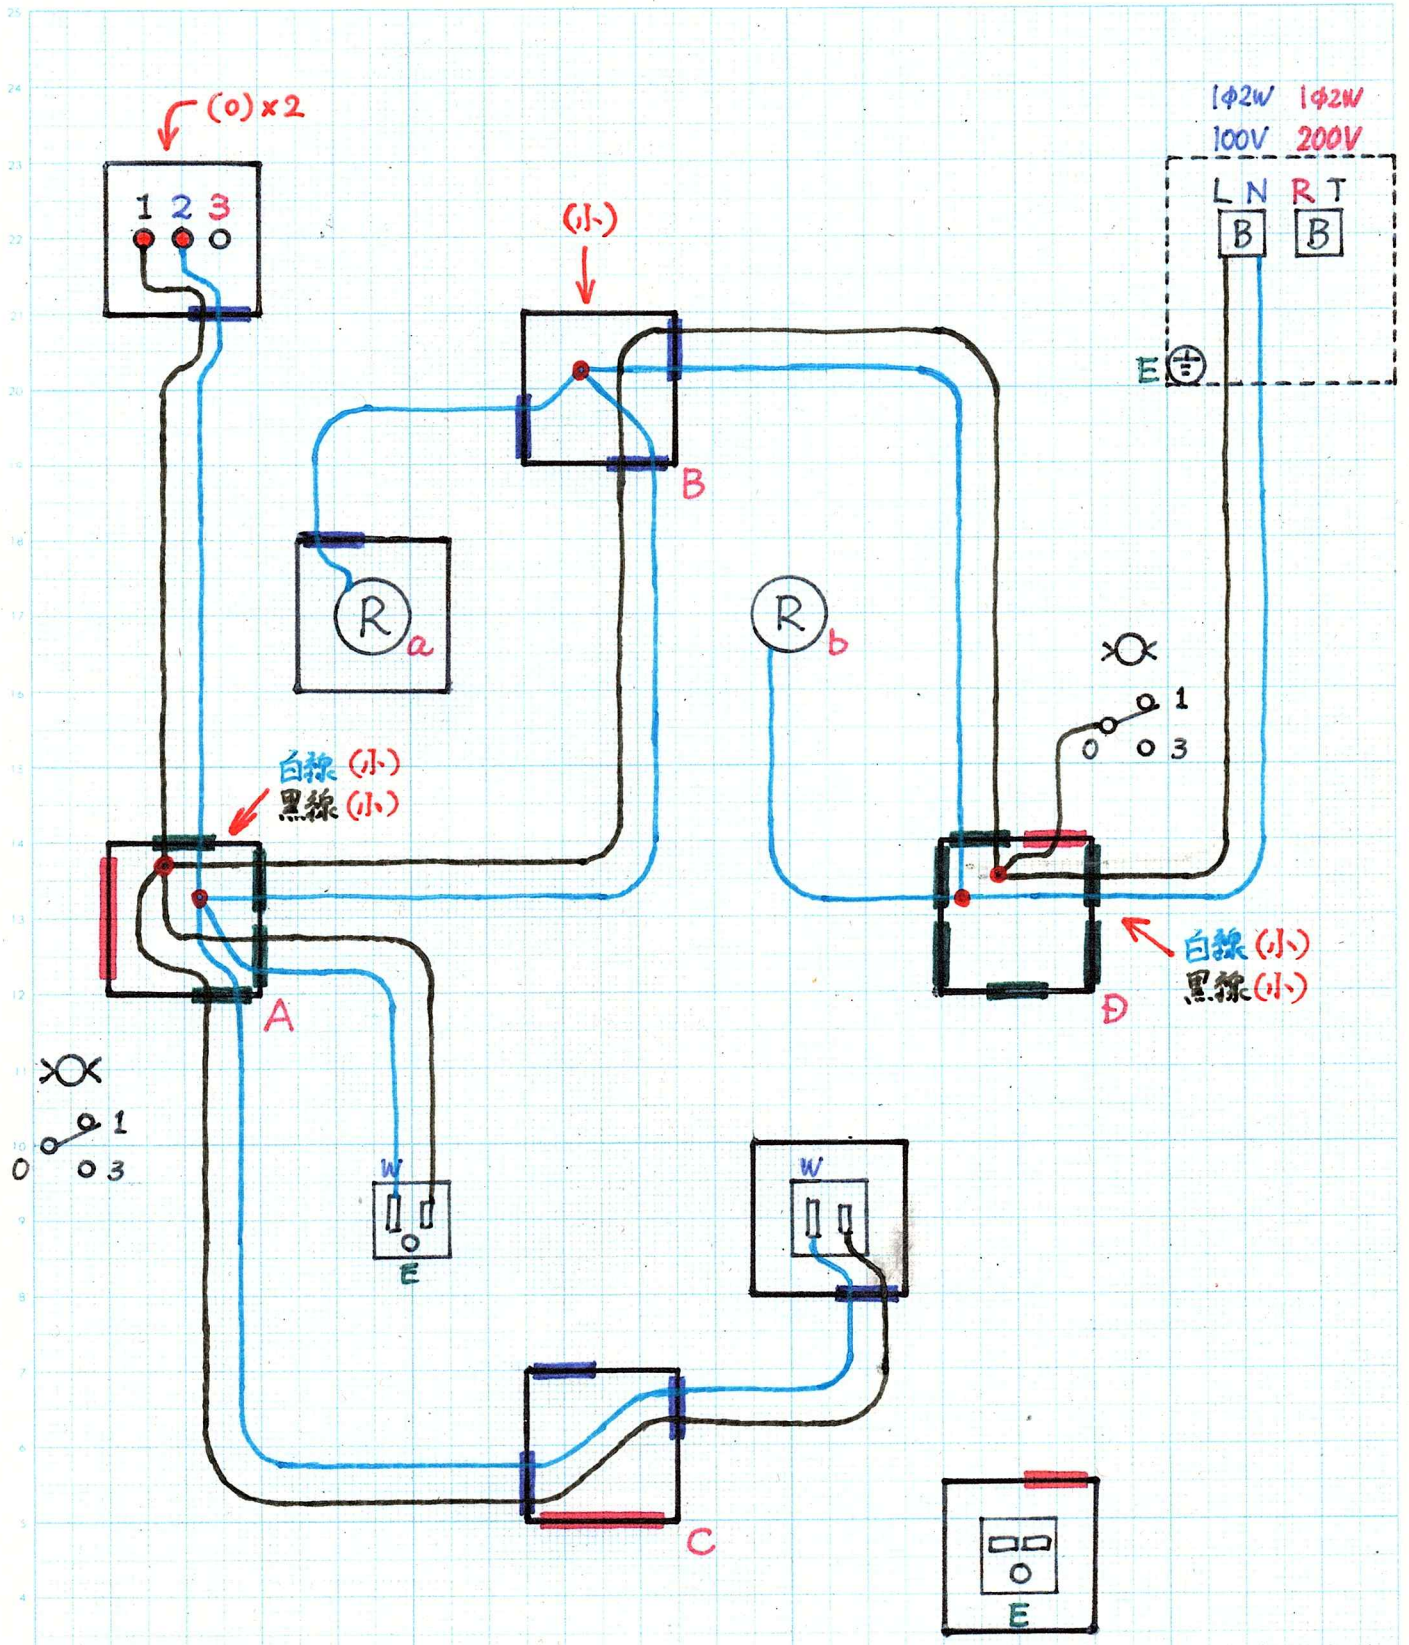

第20回ものづくりコンテスト 電気工事部門用 複線図用紙
1φ2W 100V回路 接地側電線 非接地側電線
宮崎県立延岡工業高等学校



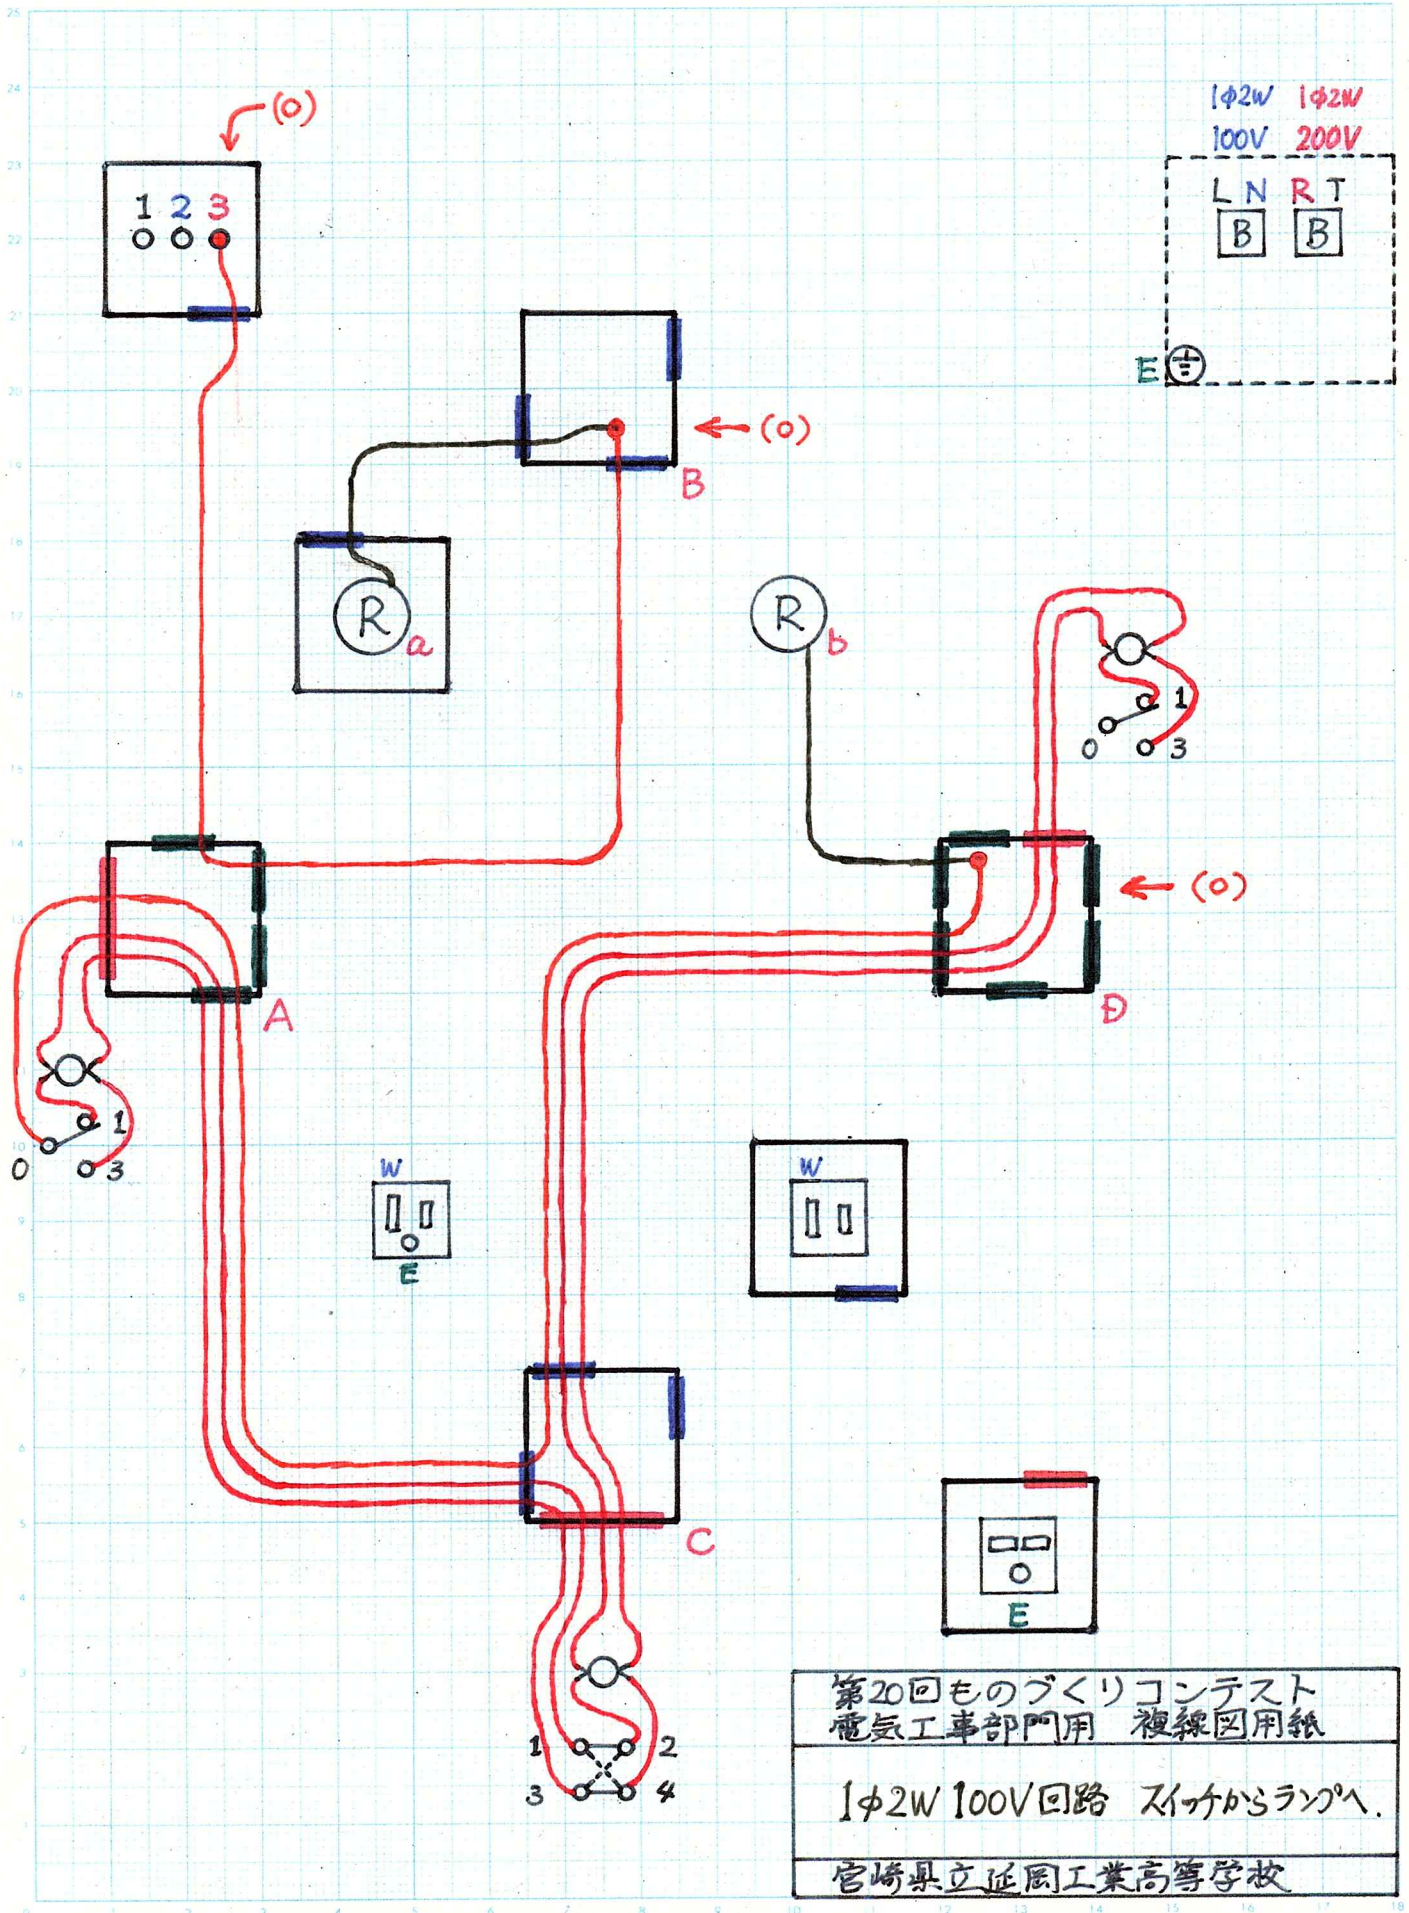


1φ2W 100V
1φ2W 200V




L N R T
B B

E


第20回ものづくりコンテスト
電気工事部門用 複線図用紙
1φ2W 100V回路 スイッチからランプへ。
宮崎県立延岡工業高等学校

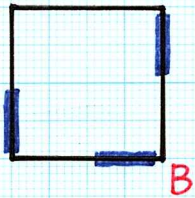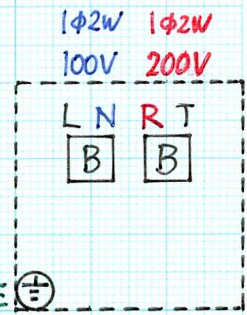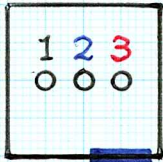




B

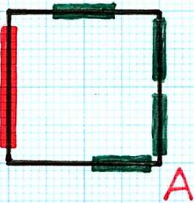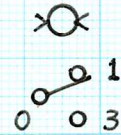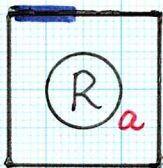


A

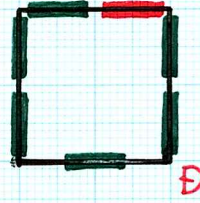


D

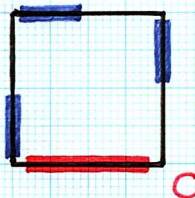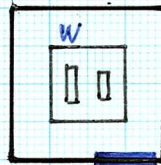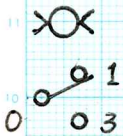

C

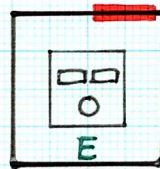

E

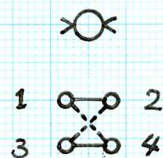

第20回ものづくりコンテスト
電気工事部門用 複線図用紙
官崎県立延岡工業高等学校